

HAUS FEUER | LUFT

Typ 12: 5-Zimmer-Wohnung, EG/UG



Abbildung aus Sicht des Illustrators



PH Rügen GmbH

Ein Unternehmen der
homepoint Gruppe



Verkauf exklusiv durch:



Accord Estates GmbH
Meinekestraße 5
10719 Berlin
T. +49 (0) 30 27581533
F. +49 (0) 30 27581535
info@accordestates.com

www.accordestates.com


HAUS FEUER | LUFT

Typ 12: 5-Zimmer-Wohnung, EG/UG

Haus Feuer | Wohnung 3, EG/UG

Baugleiche Wohnung:

Haus Luft | Wohnung 3, EG/UG, 90° gedreht

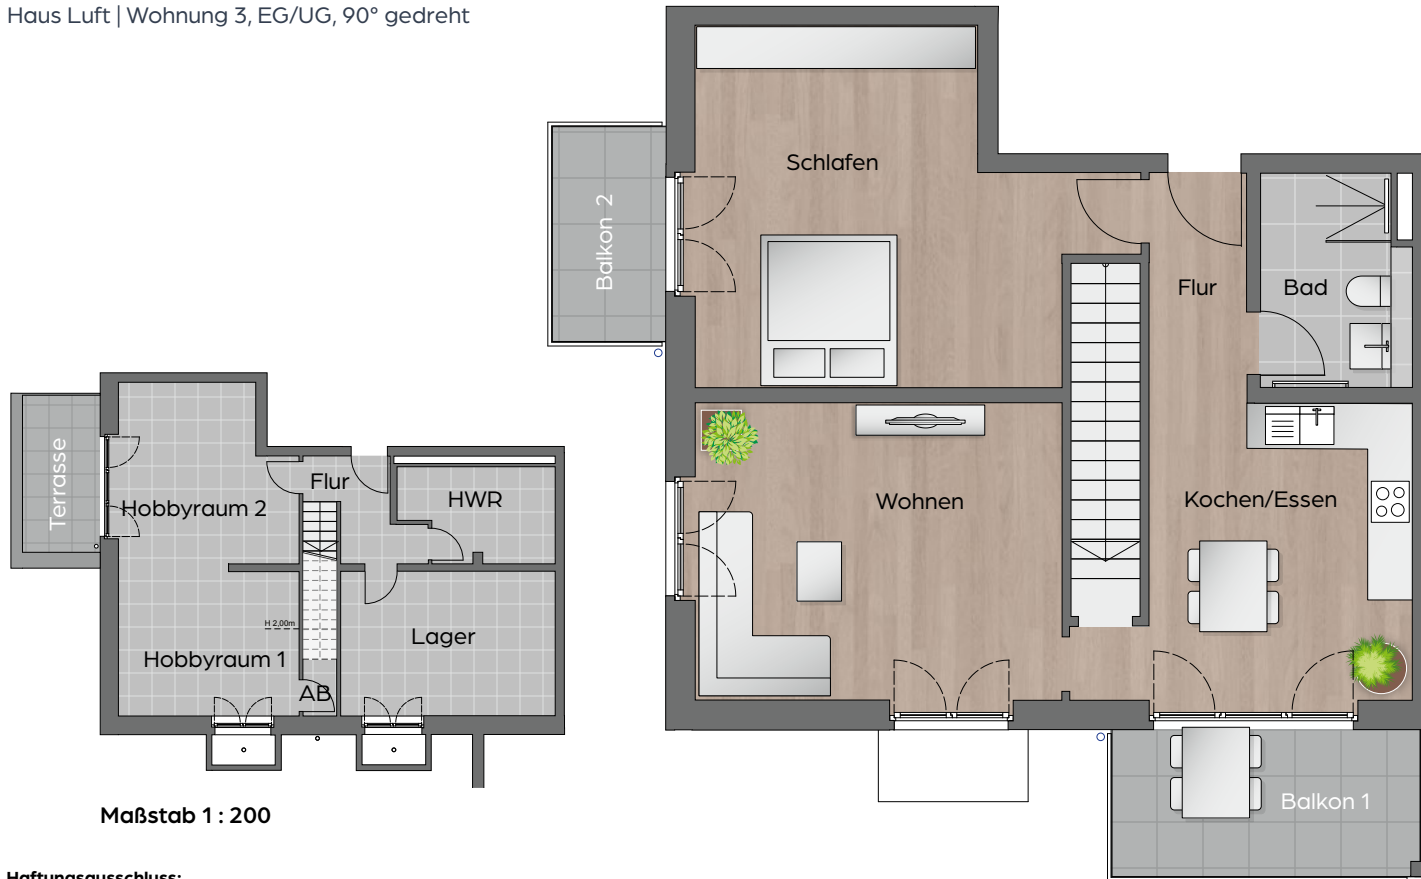

Maßstab 1 : 200

Haftungsausschluss:

Sanitäre Einrichtungsgegenstände und Möblierung sind beispielhaft, maßgeblich sind die Baubeschreibung und der notariell beurkundete Kaufvertrag. Geringfügige Abweichungen bei Schächten, Bädern und Küchen sind möglich. Maßgeblich ist der beurkundete Grundriss.


*Provisionshinweis:

Bitte beachten Sie, dass dieses Angebot für Sie als Käufer provisionspflichtig ist. Nach Abschluss eines notariellen Kaufvertrages ist eine Provision von 3 % zzgl. 19 % gesetzlicher Mehrwertsteuer auf den beurkundeten Kaufpreis (entspricht einer Gesamtprovision von 3,57 % inkl. 19 % gesetzlicher Mehrwertsteuer auf den beurkundeten Kaufpreis) an Accord Estates GmbH zur Zahlung fällig.



Maßstab 1 : 100

Kaufpreis: 1.213.645,50 €*

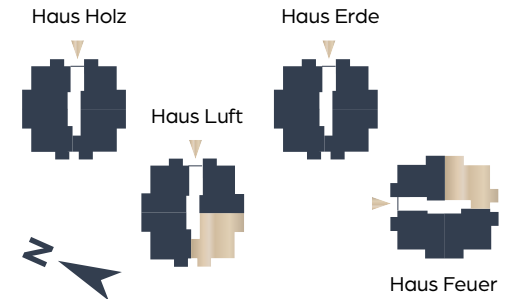

Kochen/essen	ca. 16,42 m ²
Wohnen	ca. 20,28 m ²
Schlafen	ca. 22,65 m ²
Bad	ca. 5,59 m ²
Flur	ca. 4,19 m ²
Balkon 1, 50 %	ca. 3,97 m ²
Balkon 2, 50 %	ca. 2,15 m ²

Wohnfläche EG ca. 75,25 m²

Hobbyraum 1	ca. 21,64 m ²
Hobbyraum 2	ca. 18,29 m ²
Lager	ca. 22,10 m ²
Hauswirtschaftsraum (HWR)	ca. 10,09 m ²
Abstellraum (AR)	ca. 3,35 m ²
Flur	ca. 5,99 m ²
Terrasse	ca. 4,27 m ²

Wohnfläche UG ca. 85,73 m²

Gesamtwohnfläche ca. 160,98 m²