

HAUS FEUER | LUFT

Typ 13: 3-Zimmer-Wohnung, EG



Abbildung aus Sicht des Illustrators



PH Rügen GmbH

Ein Unternehmen der
homepoint Gruppe



Verkauf exklusiv durch:



Accord Estates GmbH
Meinekestraße 5
10719 Berlin
T. +49 (0) 30 27581533
F. +49 (0) 30 27581535
info@accordestates.com

www.accordestates.com



HAUS FEUER | LUFT

Typ 13: 3-Zimmer-Wohnung, EG

Haus Feuer | Wohnung 4, EG

Baugleiche Wohnung:

Haus Luft | Wohnung 4, EG, 90° gedreht

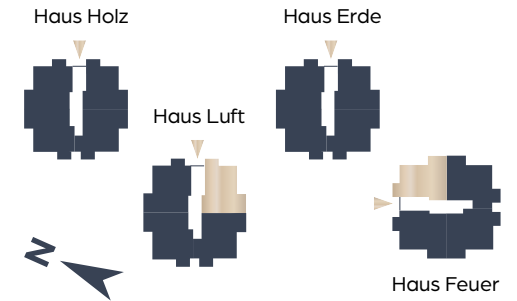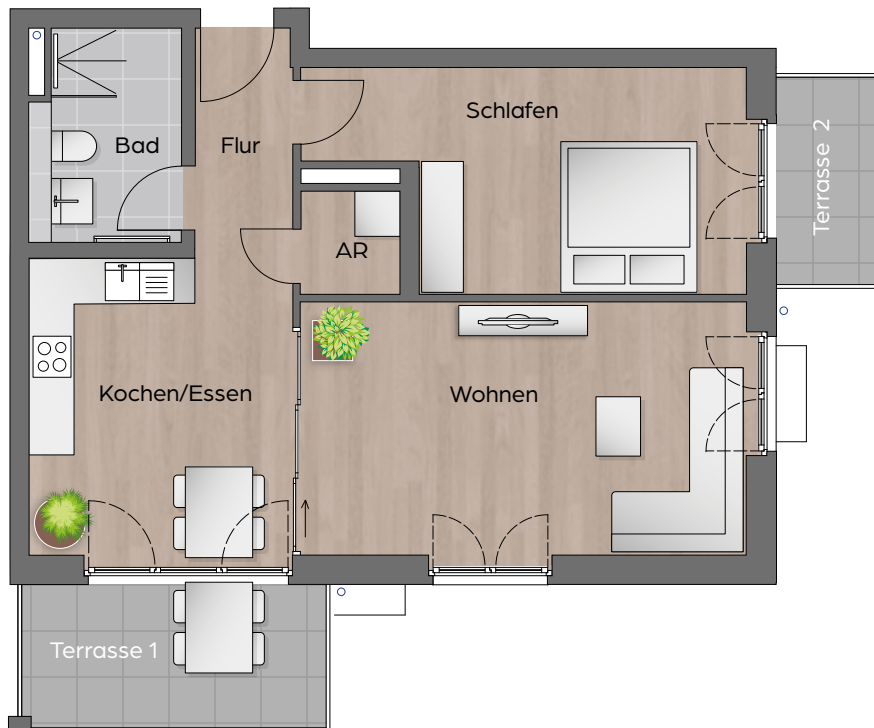

Kochen/Essen	ca. 14,24 m ²
Wohnen	ca. 20,50 m ²
Schlafen	ca. 15,03 m ²
Bad	ca. 5,59 m ²
Flur	ca. 3,92 m ²
Abstellraum (AR)	ca. 2,03 m ²
Terrasse 1, 50 %	ca. 3,78 m ²
Terrasse 2, 50 %	ca. 2,15 m ²

Wohnfläche ca. **67,24 m²**

Haftungsausschluss:

Sanitäre Einrichtungsgegenstände und Möblierung sind beispielhaft, maßgeblich sind die Baubeschreibung und der notariell beurkundete Kaufvertrag. Geringfügige Abweichungen bei Schächten, Bädern und Küchen sind möglich. Maßgeblich ist der beurkundete Grundriss.

*Provisionshinweis:

Bitte beachten Sie, dass dieses Angebot für Sie als Käufer provisionspflichtig ist. Nach Abschluss eines notariellen Kaufvertrages ist eine Provision von 3% zzgl. 19% gesetzlicher Mehrwertsteuer auf den beurkundeten Kaufpreis (entspricht einer Gesamtprovision von 3,57% inkl. 19% gesetzlicher Mehrwertsteuer auf den beurkundeten Kaufpreis) an Accord Estates GmbH zur Zahlung fällig.



Maßstab 1 : 100

Kaufpreis: 510.595,50 €*