

HAUS ERDE | HOLZ

Typ 2: 3-Zimmer-Wohnung, UG



Abbildung aus Sicht des Illustrators



PH Rügen GmbH

Ein Unternehmen der
homepoint Gruppe



Verkauf exklusiv durch:



Accord Estates GmbH
Meinekestraße 5
10719 Berlin
T. +49 (0) 30 27581533
F. +49 (0) 30 27581535
info@accordestates.com

www.accordestates.com



HAUS ERDE | HOLZ

Typ 2: 3-Zimmer-Wohnung, UG

Haus Erde | Wohnung 2, UG

Baugleiche Wohnung:

Haus Holz | Wohnung 2, UG

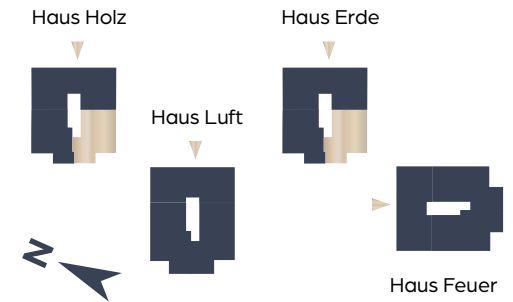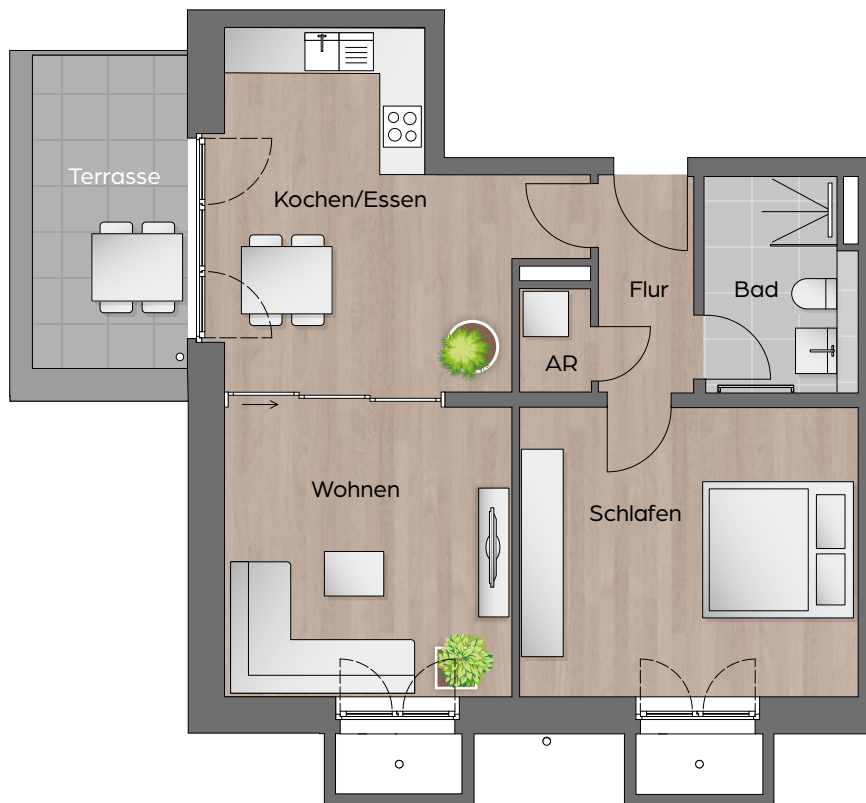

Kochen/essen	ca. 18,40 m ²
Wohnen	ca. 14,65 m ²
Schlafen	ca. 17,24 m ²
Bad	ca. 5,49 m ²
Flur	ca. 3,52 m ²
Abstellraum (AR)	ca. 1,28 m ²
Terrasse, 50 %	ca. 4,27 m ²
Wohnfläche	ca. 64,85 m²

Haftungsausschluss:

Sanitäre Einrichtungsgegenstände und Möblierung sind beispielhaft, maßgeblich sind die Baubeschreibung und der notariell beurkundete Kaufvertrag. Geringfügige Abweichungen bei Schächten, Bädern und Küchen sind möglich. Maßgeblich ist der beurkundete Grundriss.

*Provisionshinweis:

Bitte beachten Sie, dass dieses Angebot für Sie als Käufer provisionspflichtig ist. Nach Abschluss eines notariellen Kaufvertrages ist eine Provision von 3 % zzgl. 19 % gesetzlicher Mehrwertsteuer auf den beurkundeten Kaufpreis (entspricht einer Gesamtprovision von 3,57 % inkl. 19 % gesetzlicher Mehrwertsteuer auf den beurkundeten Kaufpreis) an Accord Estates GmbH zur Zahlung fällig.



Maßstab 1 : 100

Kaufpreis: 492.708,00 €*