

HAUS ERDE | HOLZ

Typ 3: 3-Zimmer-Wohnung, 1. OG, 2. OG



Abbildung aus Sicht des Illustrators



PH Rügen GmbH

Ein Unternehmen der
homepoint Gruppe



Verkauf exklusiv durch:



Accord Estates GmbH
Meinekestraße 5
10719 Berlin
T. +49 (0) 30 27581533
F. +49 (0) 30 27581535
info@accordestates.com

www.accordestates.com

HAUS ERDE | HOLZ



Typ 3: 3-Zimmer-Wohnung, 1. OG, 2. OG

Haus Erde | Wohnung 7, 1. OG

Baugleiche Wohnungen:

Haus Erde | Wohnung 11, 2. OG

Haus Holz | Wohnung 7, 1. OG | Wohnung 11, 2. OG

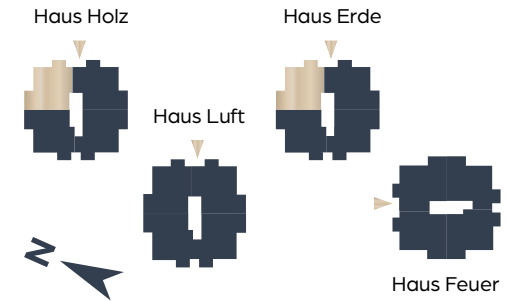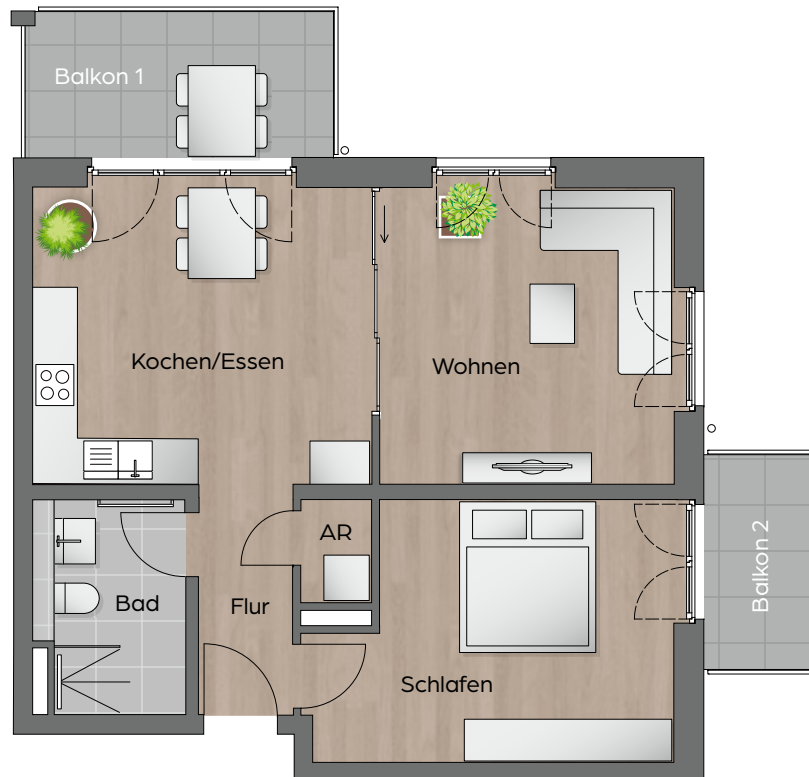

Kochen/Essen	ca. 18,28 m ²
Wohnen	ca. 16,10 m ²
Schlafen	ca. 15,54 m ²
Bad	ca. 5,54 m ²
Flur	ca. 3,78 m ²
Abstellraum (AR)	ca. 1,30 m ²
Balkon 1, 50 %	ca. 3,97 m ²
Balkon 2, 50 %	ca. 2,15 m ²

Wohnfläche ca. **66,66 m²**

Haftungsausschluss:

Sanitäre Einrichtungsgegenstände und Möblierung sind beispielhaft, maßgeblich sind die Baubeschreibung und der notariell beurkundete Kaufvertrag. Geringfügige Abweichungen bei Schächten, Bädern und Küchen sind möglich. Maßgeblich ist der beurkundete Grundriss.

*Provisionshinweis:

Bitte beachten Sie, dass dieses Angebot für Sie als Käufer provisionspflichtig ist. Nach Abschluss eines notariellen Kaufvertrages ist eine Provision von 3 % zzgl. 19 % gesetzlicher Mehrwertsteuer auf den beurkundeten Kaufpreis (entspricht einer Gesamtprovision von 3,57 % inkl. 19 % gesetzlicher Mehrwertsteuer auf den beurkundeten Kaufpreis) an Accord Estates GmbH zur Zahlung fällig.



Maßstab 1 : 100

Kaufpreis: 506.245,50 €*